


План первого этажа

Нежилые помещения предназначенные для сдачи в аренду (заштрихованное не рассматривается)

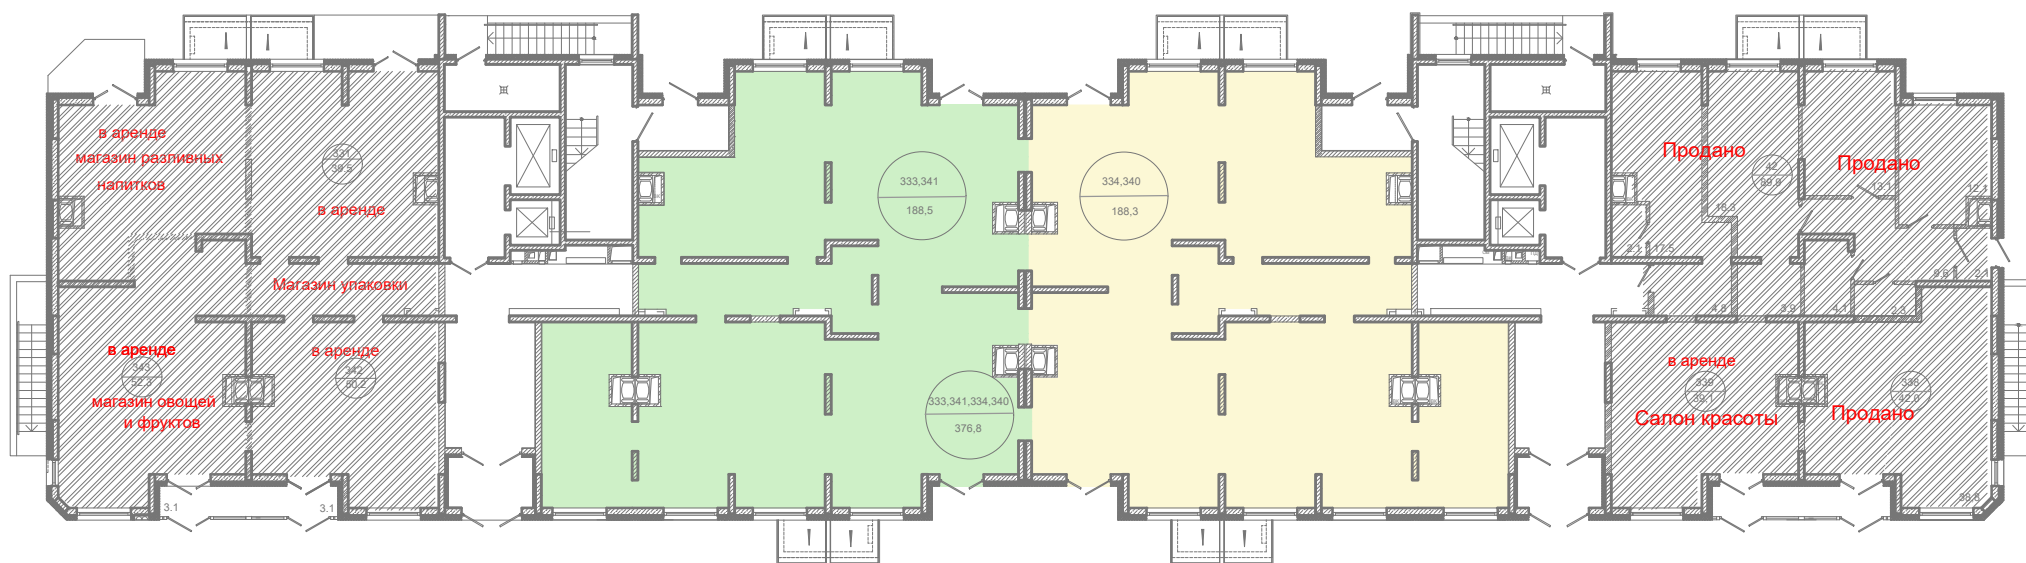

376,8