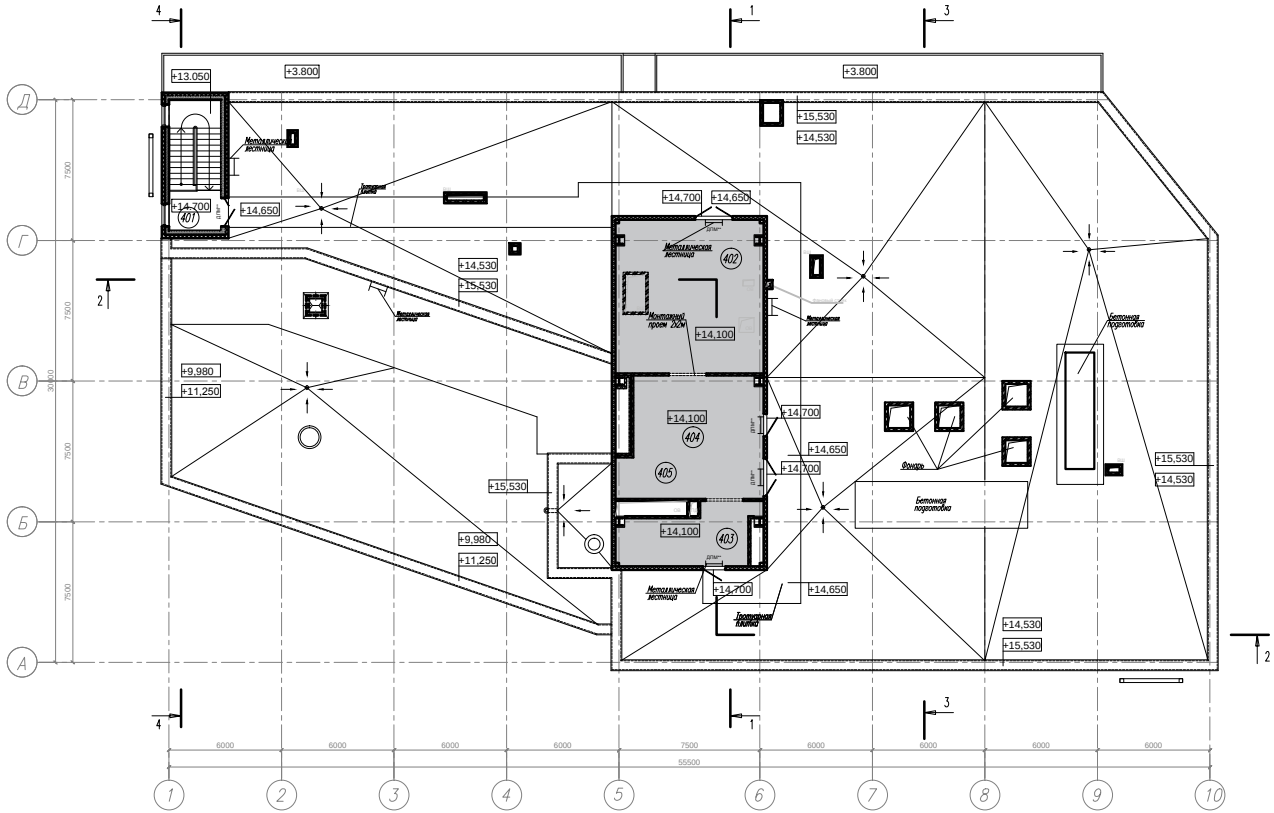

Экспликация помещений на отм. +14.100

Номер пом.	Наименование	Площадь, м2	Кат. пом.
401	Лестничная клетка	19,2	
402	Венткамера	64,1	
403	Венткамера	20,8	
404	Венткамера	47,5	
Общая площадь помещений		151,6	
Общая площадь (по внутреннему контуру наружных стен)		165,7	

Технические помещения

							05–13–АР
							Московская обл., г. Ивантеевка, ул. Студенческий проезд.
Изм.	Кол.уч.	Лист	N док.	Подпись	Дата		
Разраб.		Кийков				Торгово–досуговый центр	Стадия: П; Лист; Листов
Проверил		Абрамов					
Н. контр.		Лукьянова				План тех. помещений на кровле М 1:200	ООО "ТОРЭС"
ГИП		Сергей					